


Ausflugs- und Speise-Restaurant & Hochzeitslokal

Petersklause

Sitzplan für bis zu 169 Plätze

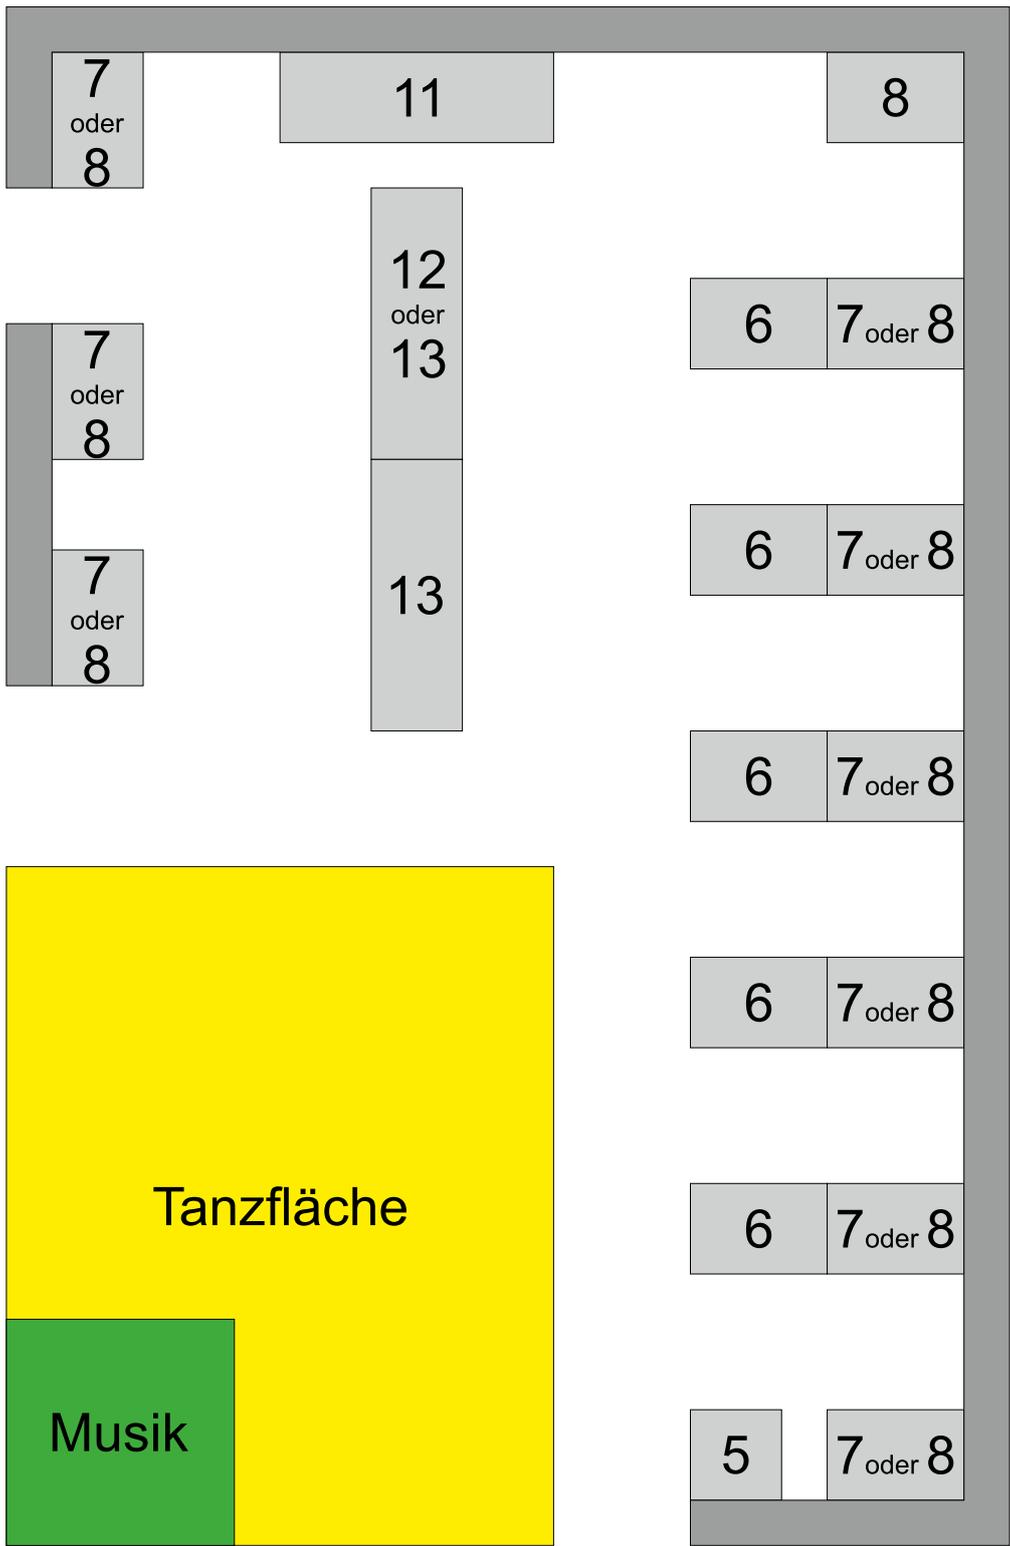


<< bis zu weitere 27 Gäste im Gastzimmer

Ausflugs- und Speise-Restaurant & Hochzeitslokal

Petersklause


Sitzplan für bis zu 127 Plätze

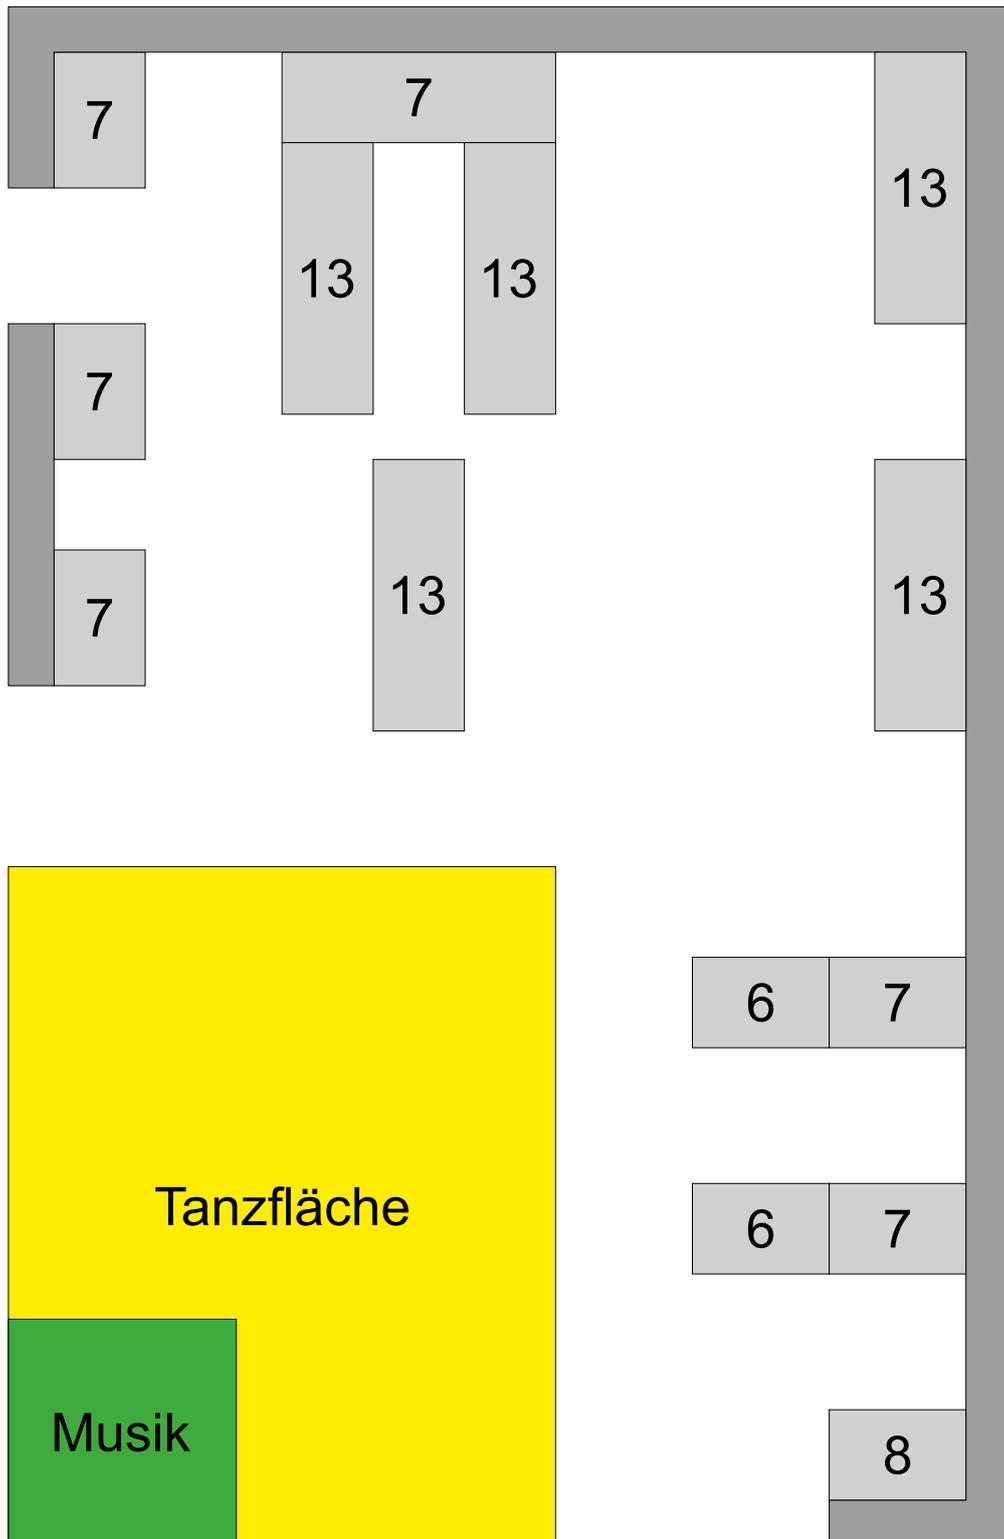

Ausflugs- und Speise-Restaurant & Hochzeitslokal

Petersklause

Sitzplan für bis zu 126 Plätze

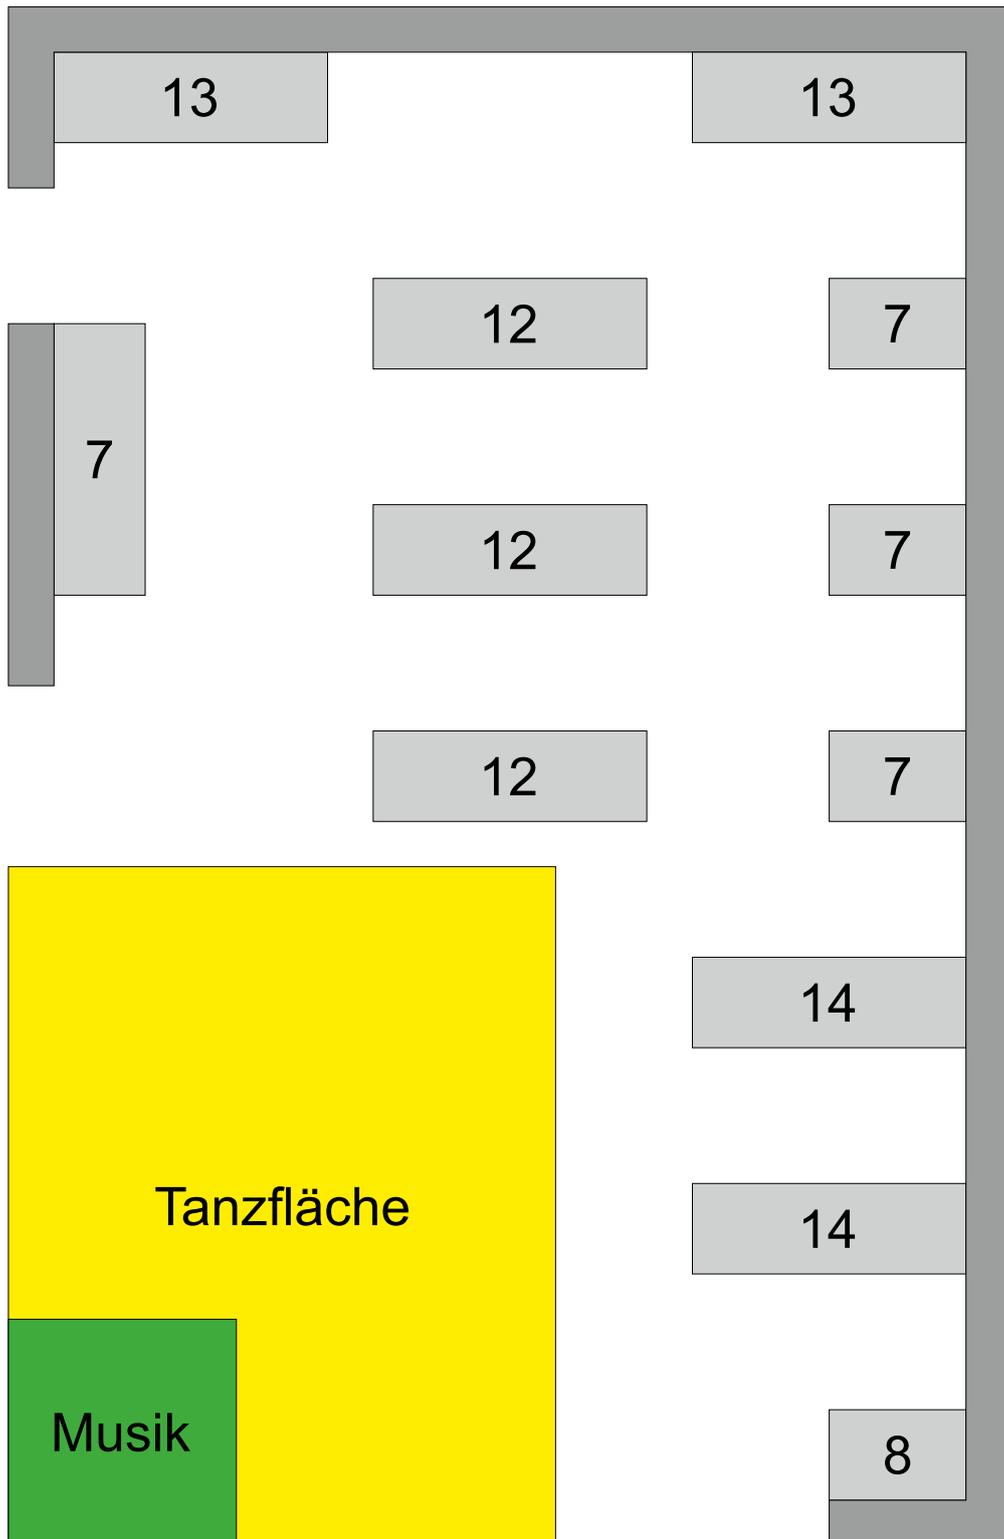

Ausflugs- und Speise-Restaurant & Hochzeitslokal

Petersklause

Sitzplan für bis zu 61 Plätze

